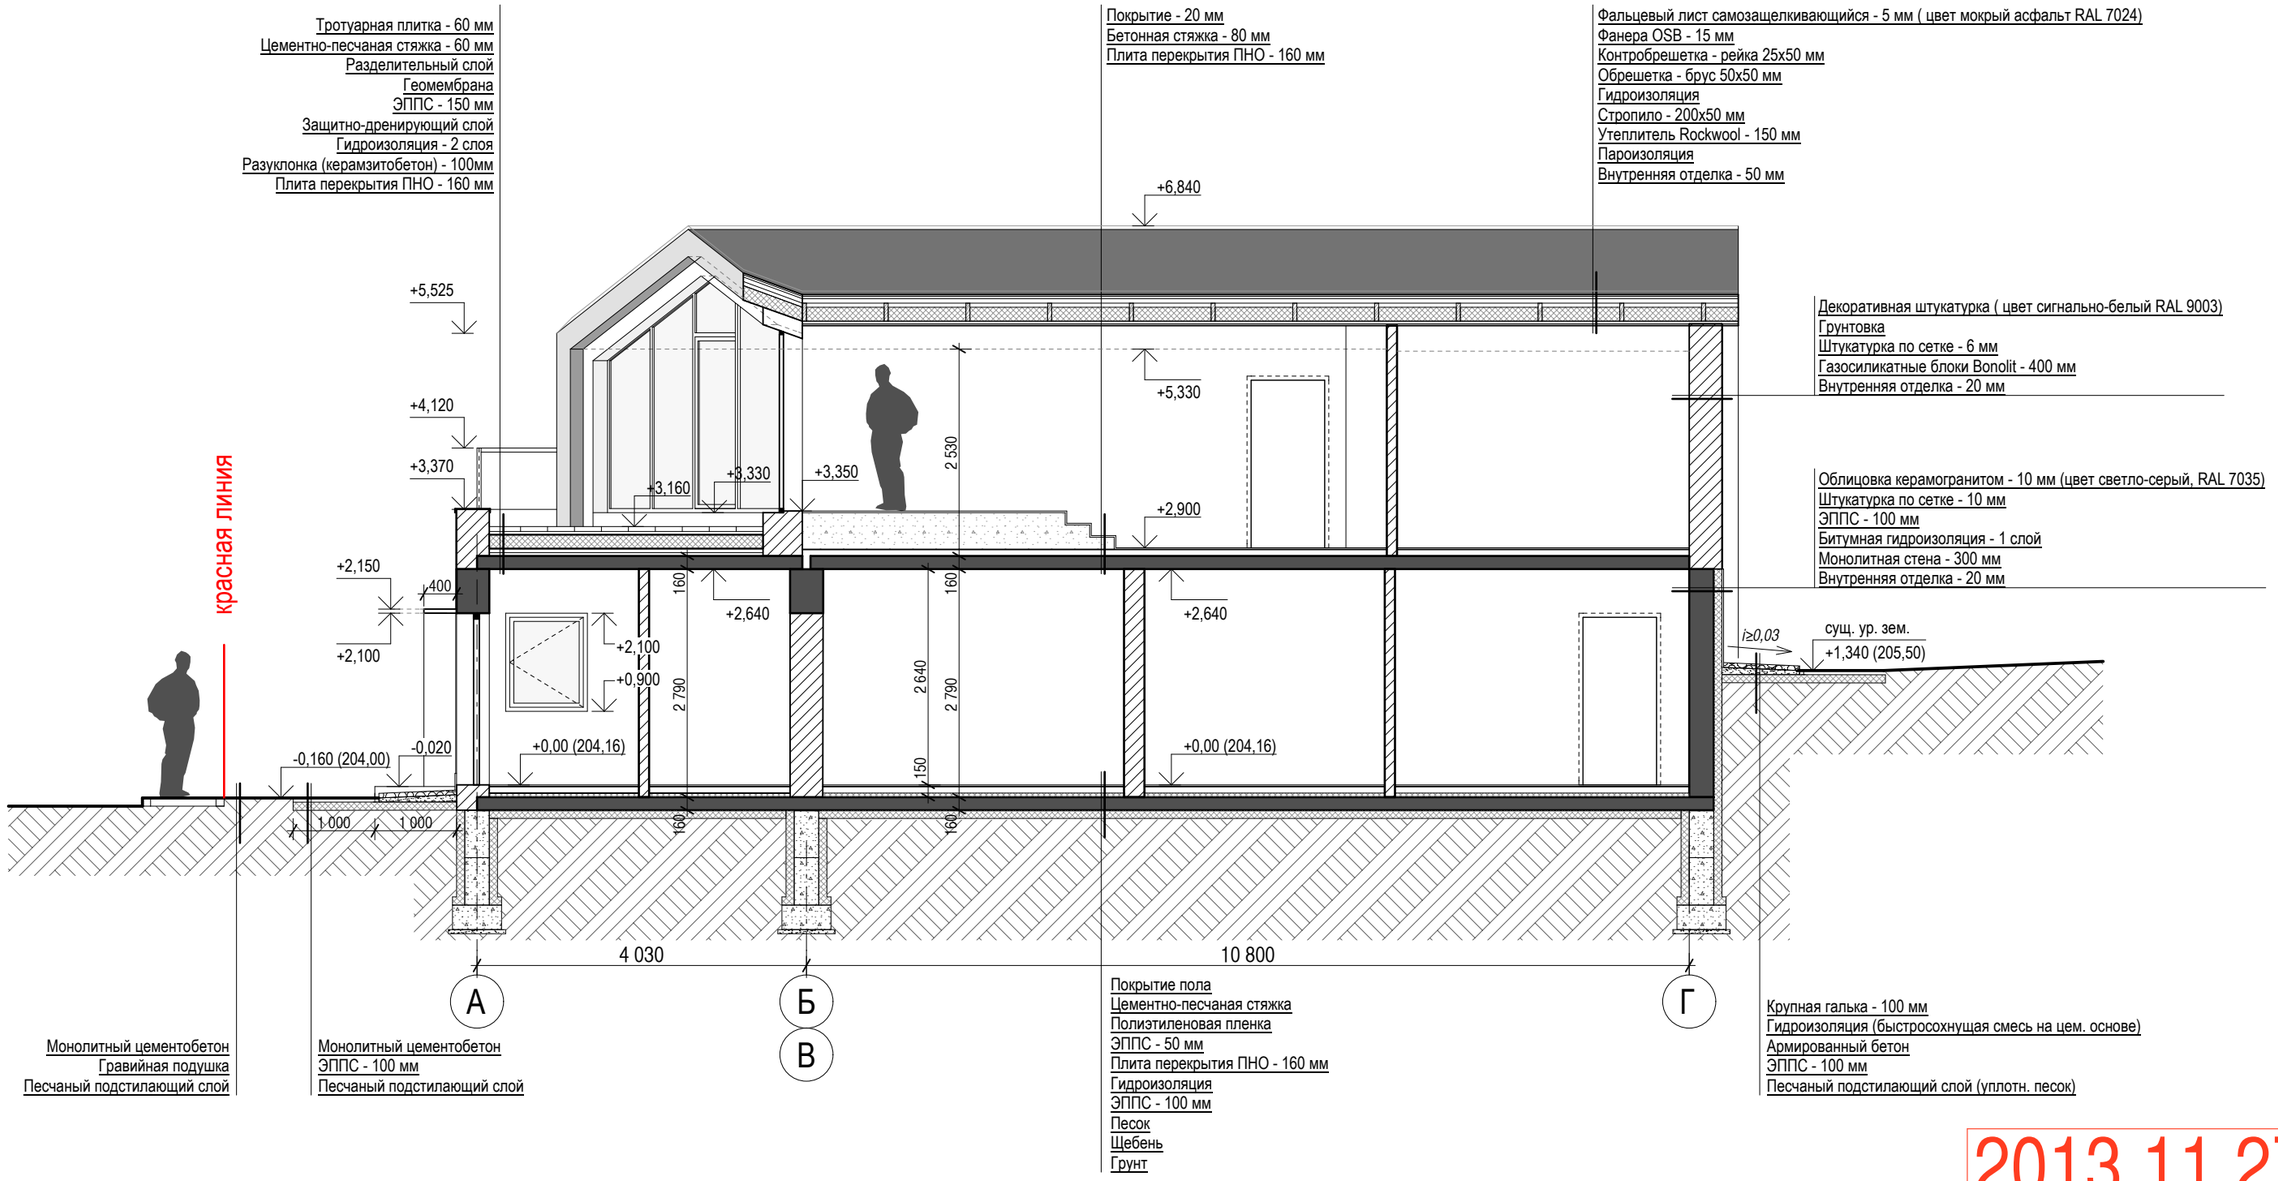

2013 11 27

АВТОРСКИЙ КОЛЛЕКТИВ:
МОРОЗОВА А.А., ВОЛКОВА З.В.

АРХИТЕКТУРНЫЕ РЕШЕНИЯ
ВЪЕЗДНОЙ ГРУППЫ ПОСЕЛКА "РАДОСТЬ"
по адресу: Истринский р-н, д.Троица,
52 км по Новорижскому шоссе