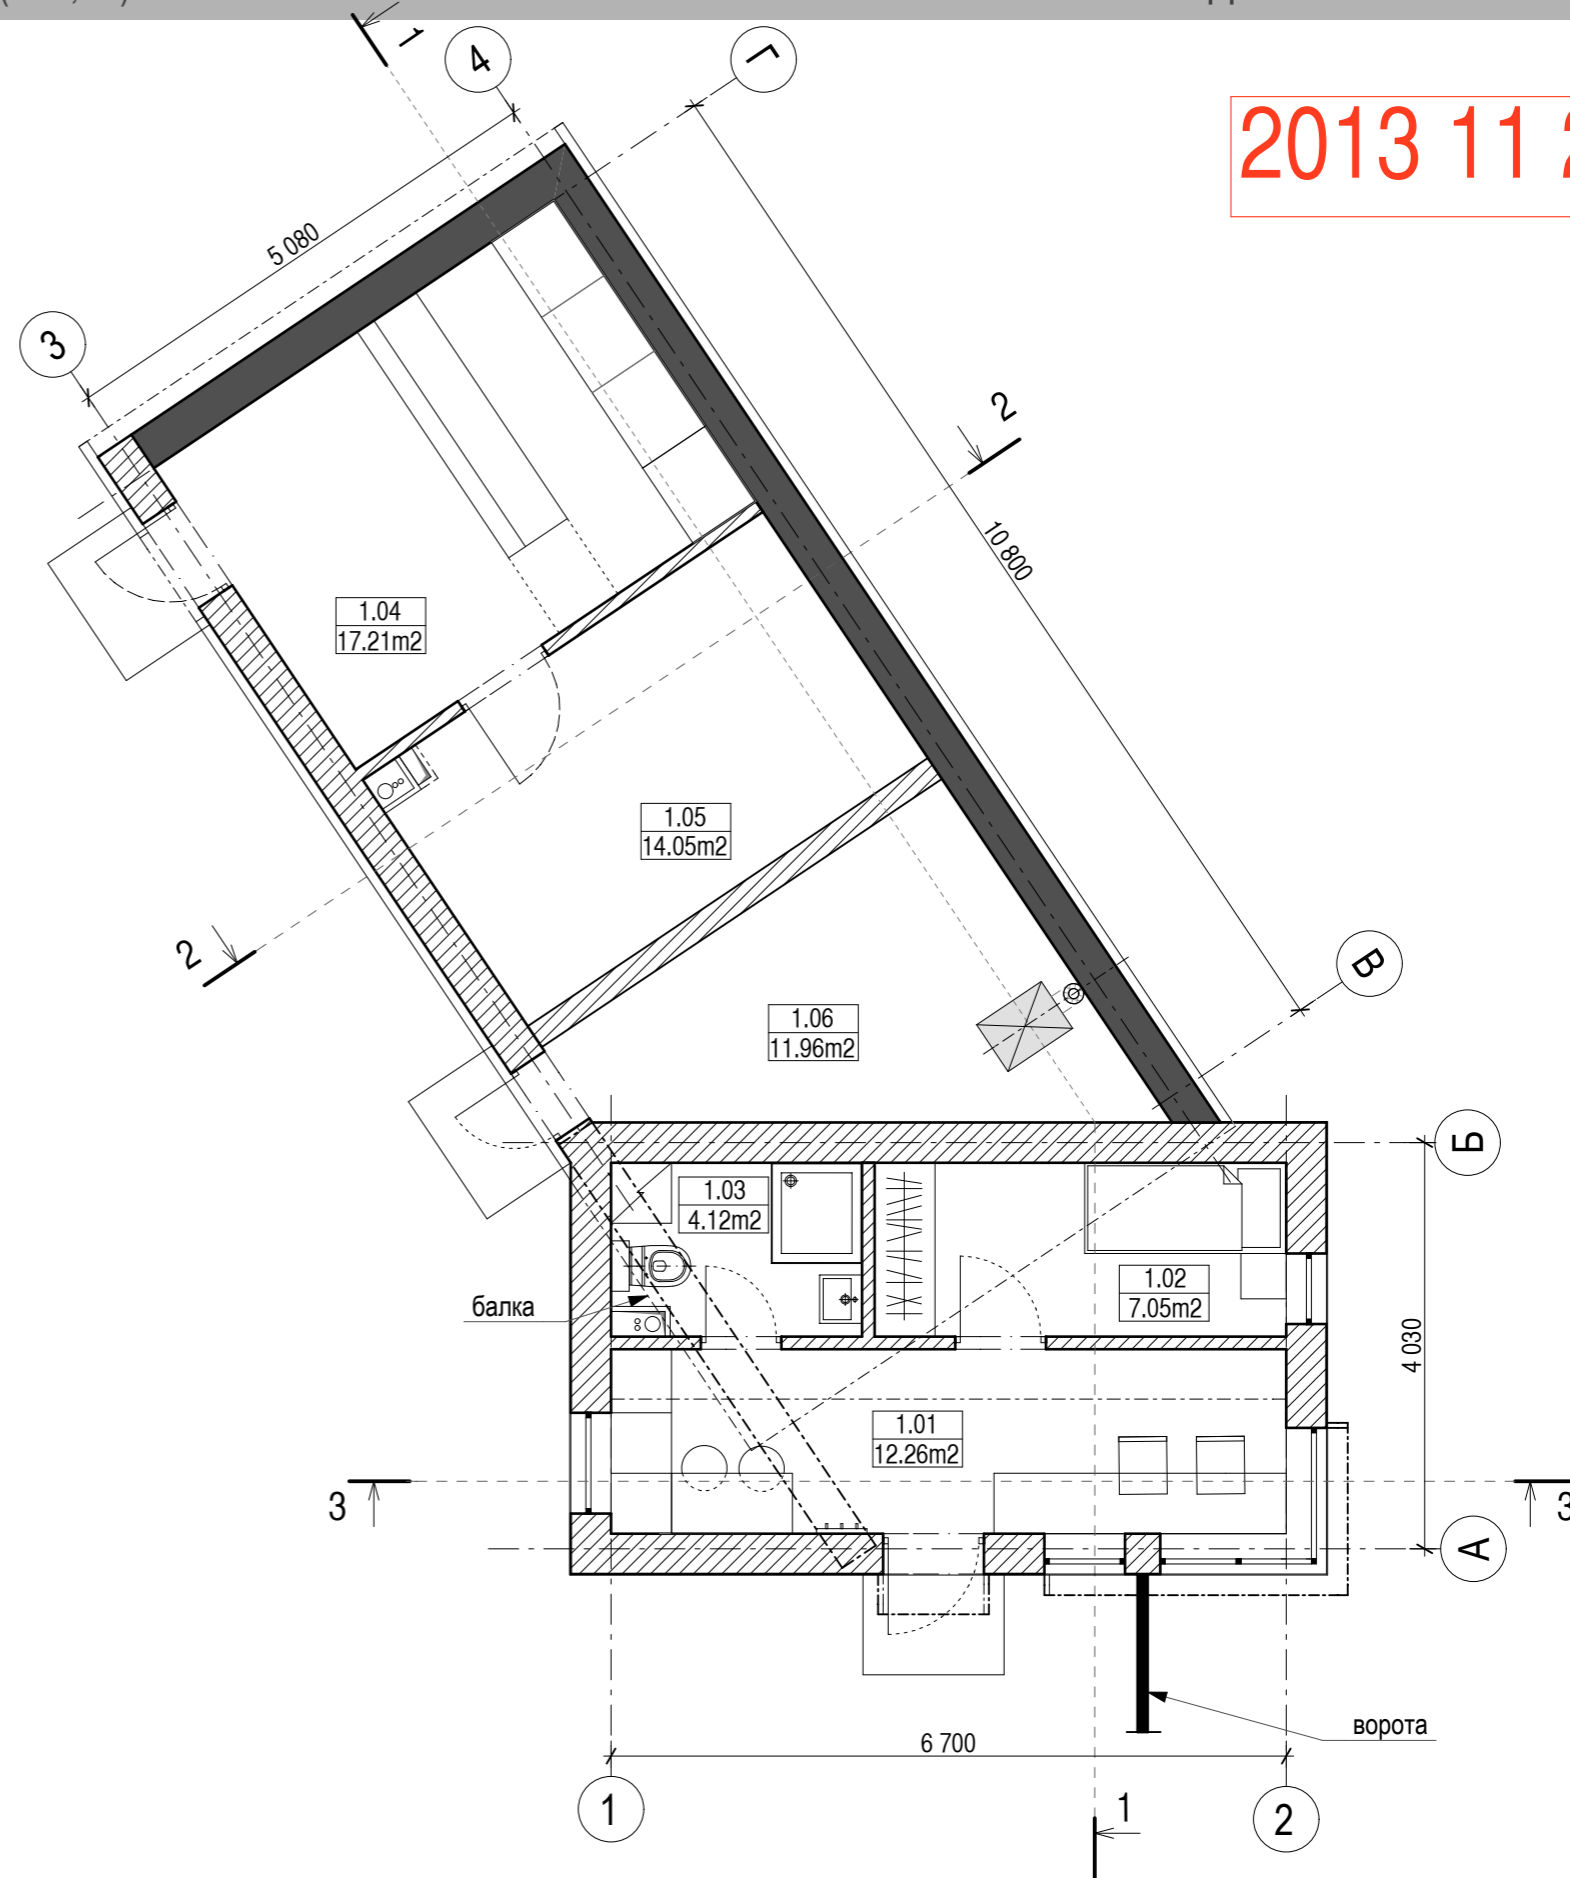


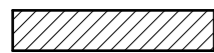

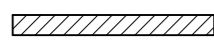
2013 11 27



ЭКСПЛИКАЦИЯ ПОМЕЩЕНИЙ 1 ЭТАЖА

№ пом.	Наименование	Площадь, м2
1.01	Прихожая / Кухня / Рабочее пространство	12,26
1.02	Спальня	7,05
1.03	Санузел	4,12
1.04	Магазин	17,21
1.05	Кладовая	14,05
1.06	Котельная	11,96
	S Общ.	66,65

УСЛОВНЫЕ ОБОЗНАЧЕНИЯ:

-  - газосиликатные блоки Bonolit
-  - монолитный ж/б;
-  - перегородка из газосиликатных блоков Bonolit;
- | | |
|--------|---------------------|
| 1.02 | -номер помещения; |
| 8.92м2 | -площадь помещения; |